

Baugebiet "Stangenlohe" Warmersdorf



11

152

232 qm

reserviert

146/10
705 qm

602 qm

145

147/11

reserviert
147/12
ca. 685 qm

147/13

Stangenlohe

146/9
ca. 568 qm

631 qm
147/5
reserviert

613 qm
147/9
reserviert

Stangenlohe

811 qm
742 qm

711 qm
147/16
reserviert

146/3

146/6
Spielplatz

147/7
763 qm

147/8
1.003 qm

151

146/5
1.063 qm

30

147/4

147/3

150


148

95

95/1



1:1.000

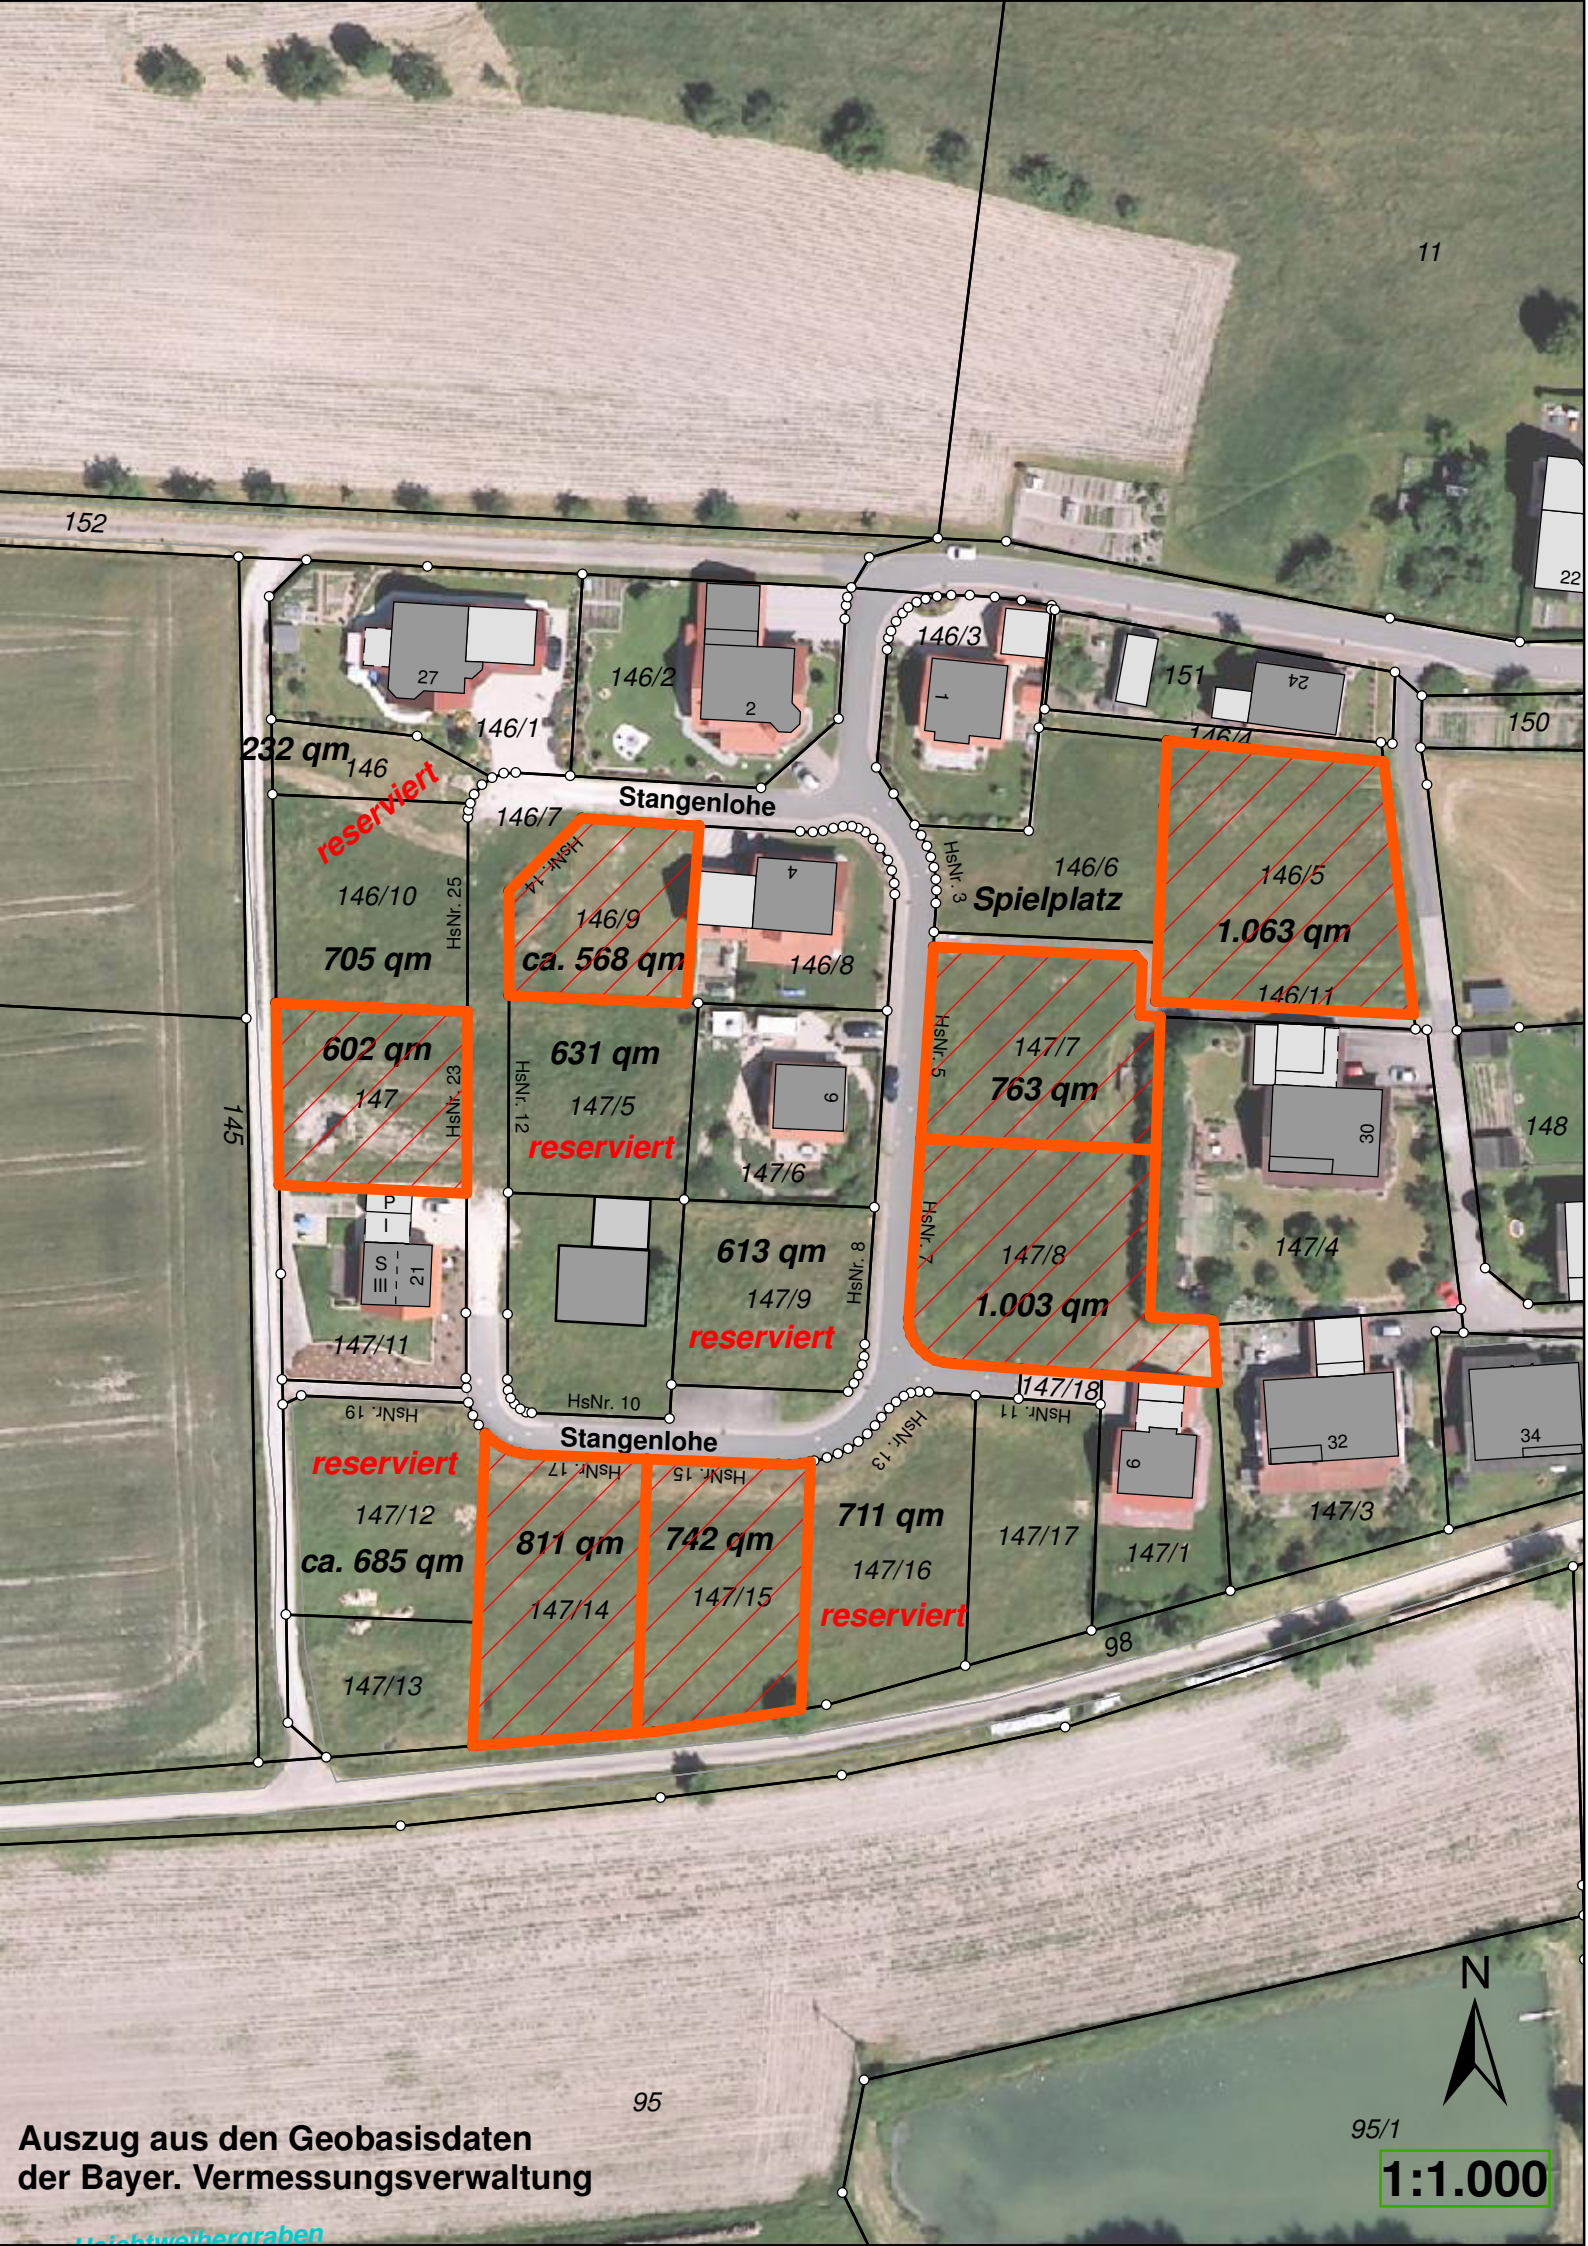

152

11



reserviert

232 qm

146/10
705 qm

602 qm
147

147/11

reserviert
147/12
ca. 685 qm

147/13

ca. 568 qm
146/9

631 qm
147/5
reserviert

613 qm
147/9
reserviert

811 qm
147/14

742 qm
147/15

Stangenlohe

Stangenlohe

Spielplatz

763 qm
147/7

1.003 qm
147/8

711 qm
147/16
reserviert

1.063 qm
146/5
146/11

147/18

98

95

95/1



1:1.000