


Bebauungsplan Nr.8a

Änderung und Erweiterung Bebauungsplan Nr.8 "Oberer Schafberg" M= 1:1.000

TEXT

Vorb

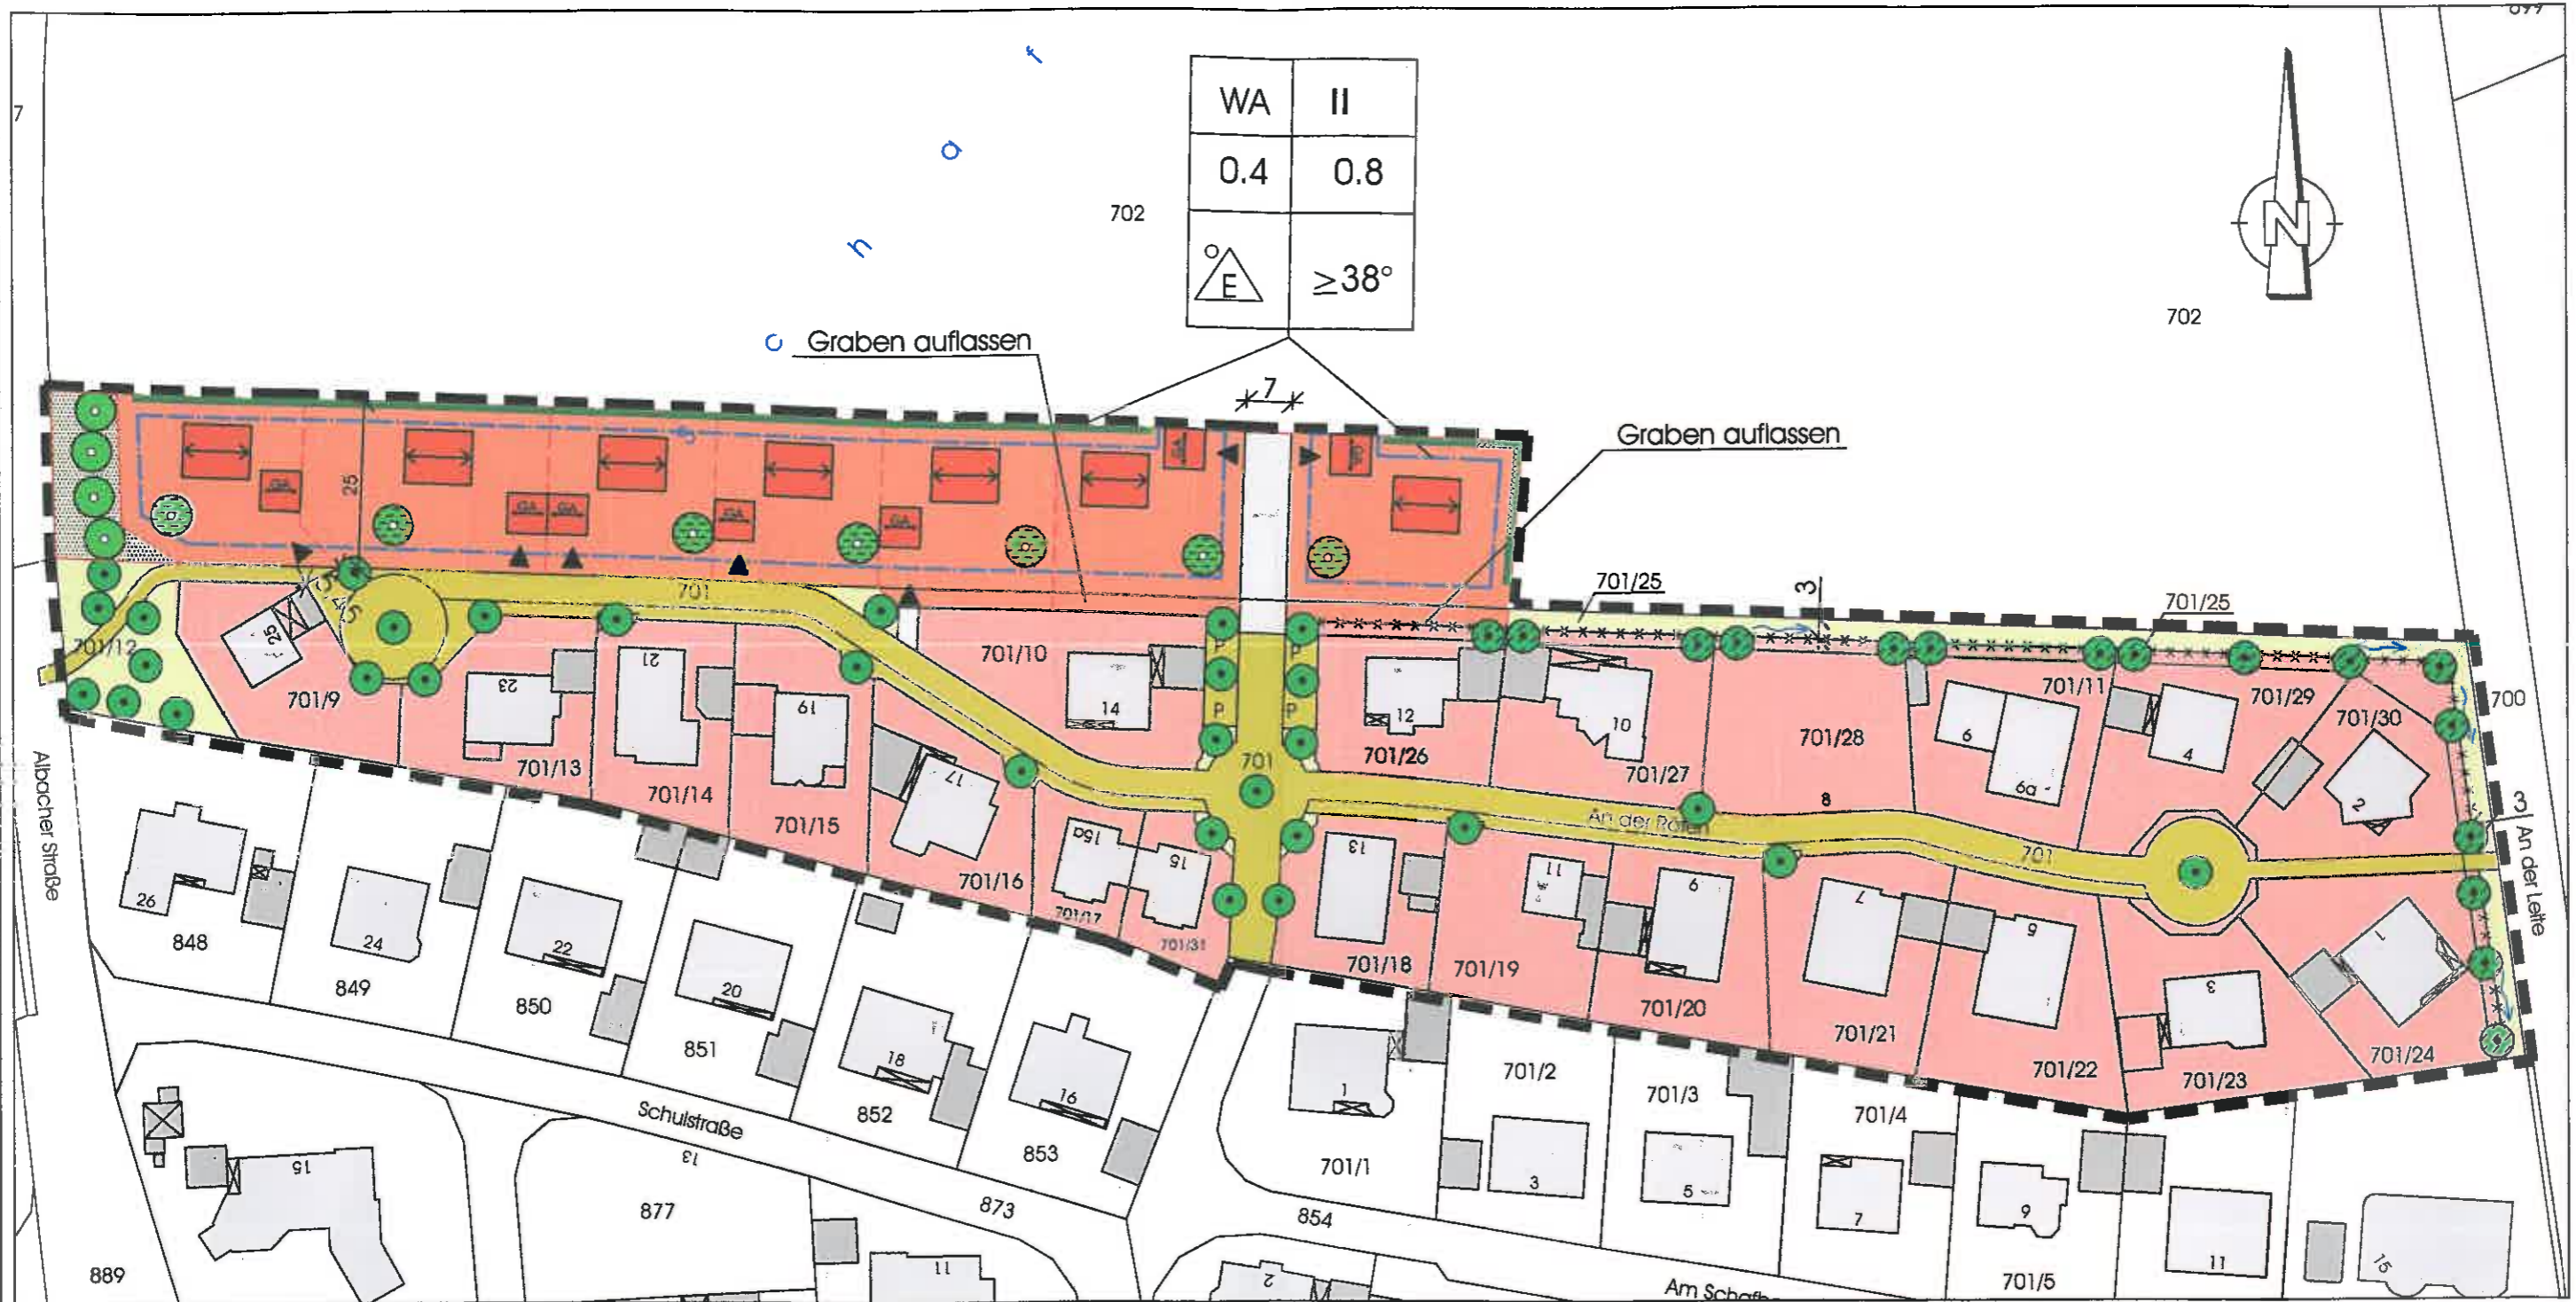

Rec

Rec

Verb


1.0

2.0

3.0

Ausgleichsflächen (nach §9 Abs.1a BauGB)

M= 1:1000

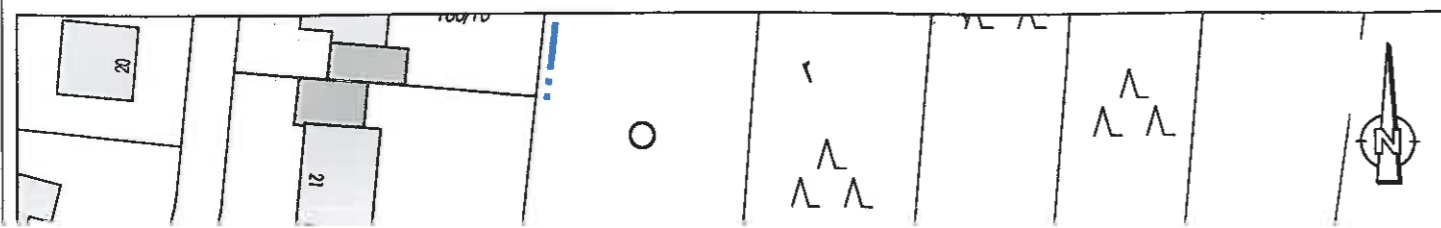

Ausgleichsflächen (nach §9 Abs.1a Bau GB)

Flächendarstellung siehe Detailausschnitt Ausgleichsflächen
Teilfläche 2.654 m², Flur. Nr. 107, Gemarkung Weingartsgreuth

Zeichenerklärung :

4.0