



Ansichten

Nord-West

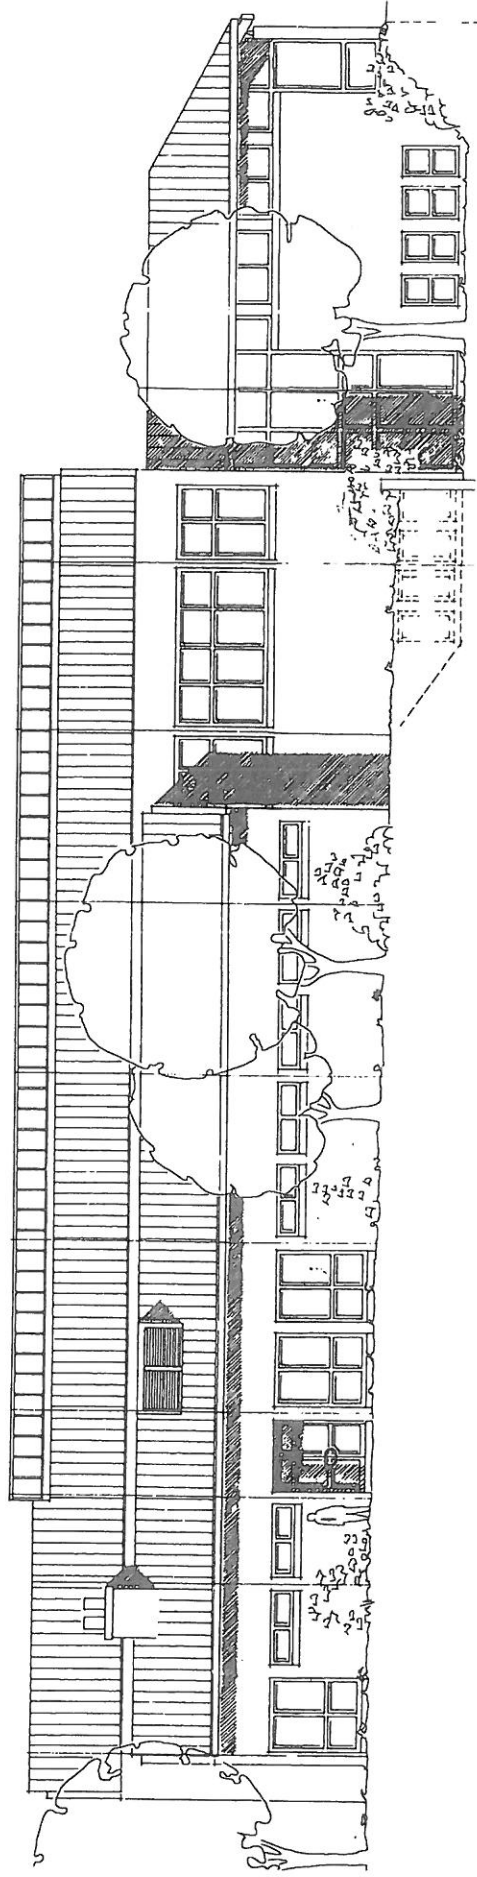


Nord-Ost

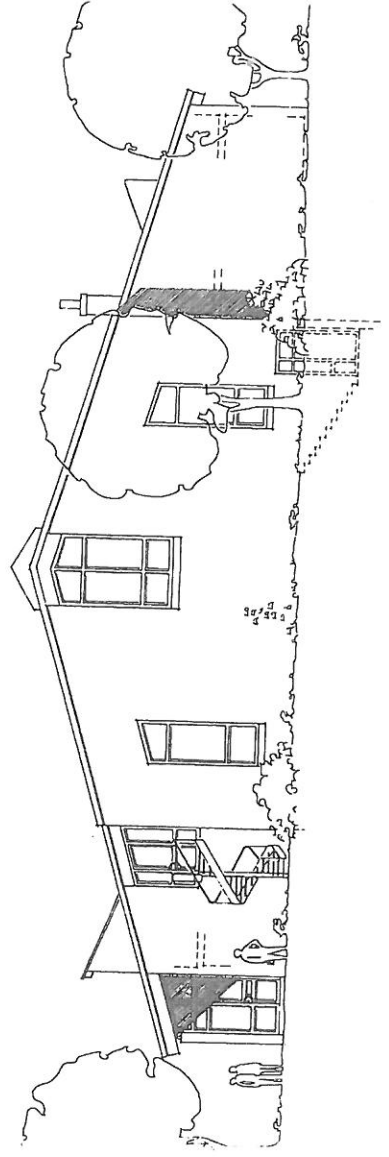


Ansichten


Süd-Ost

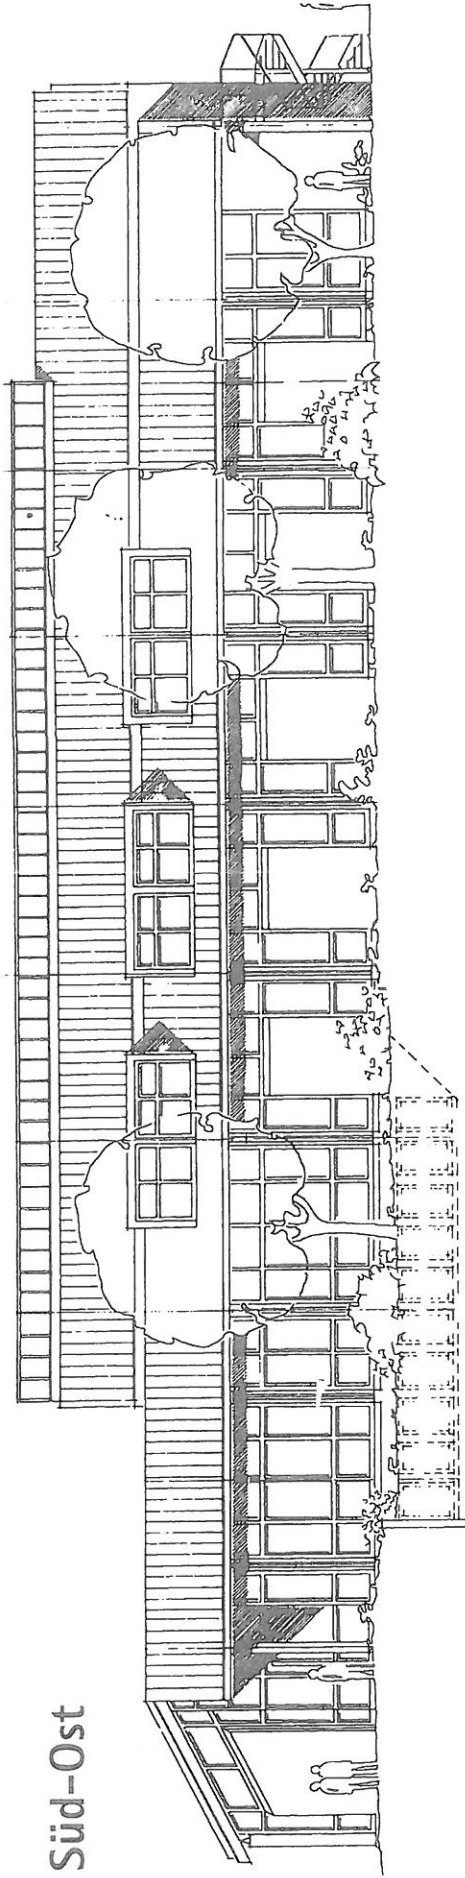


Süd-West

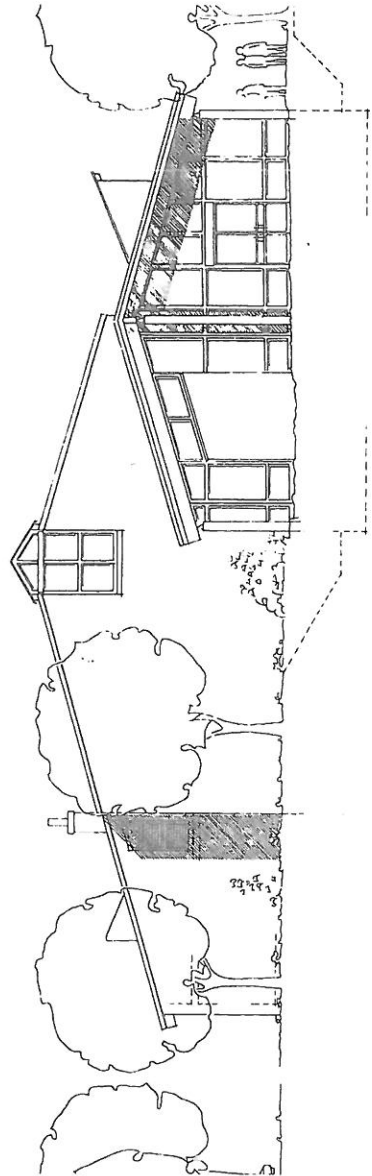

Obergeschoss

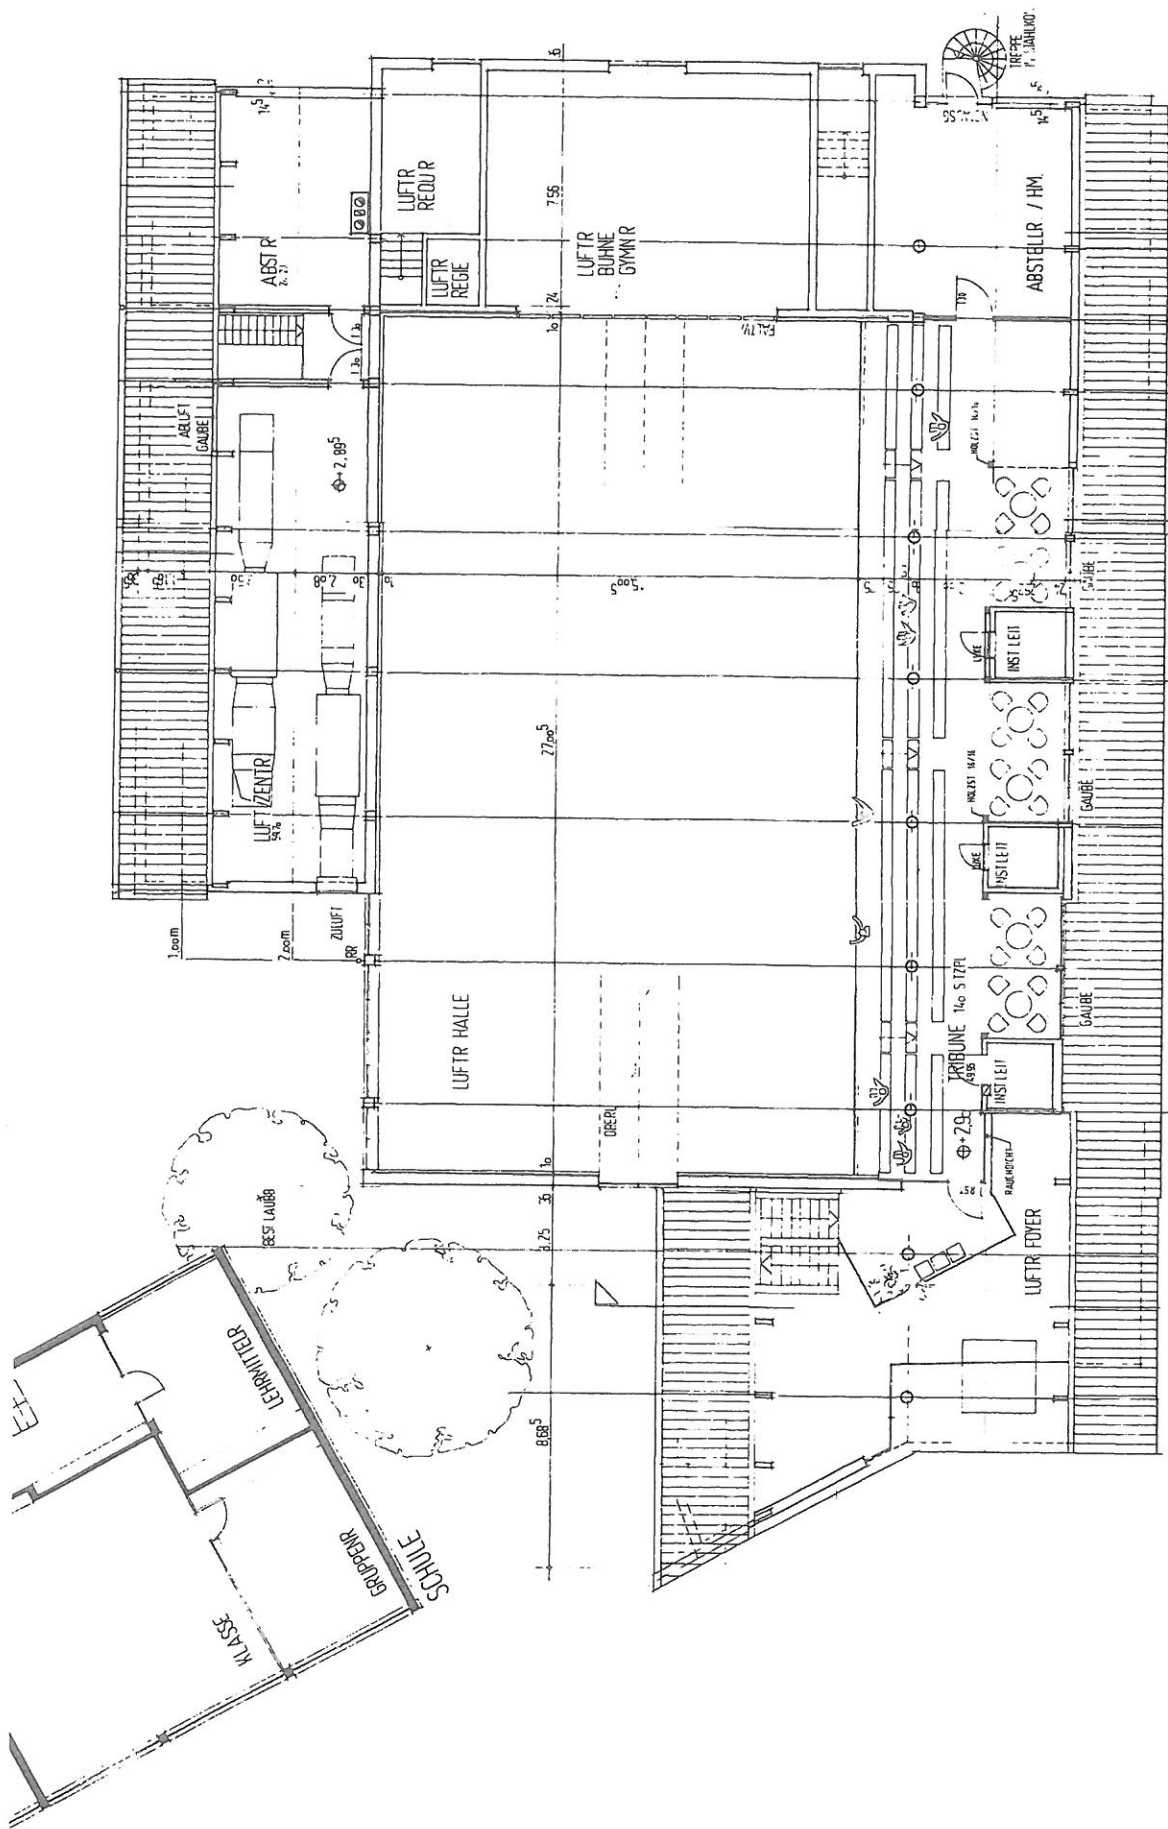

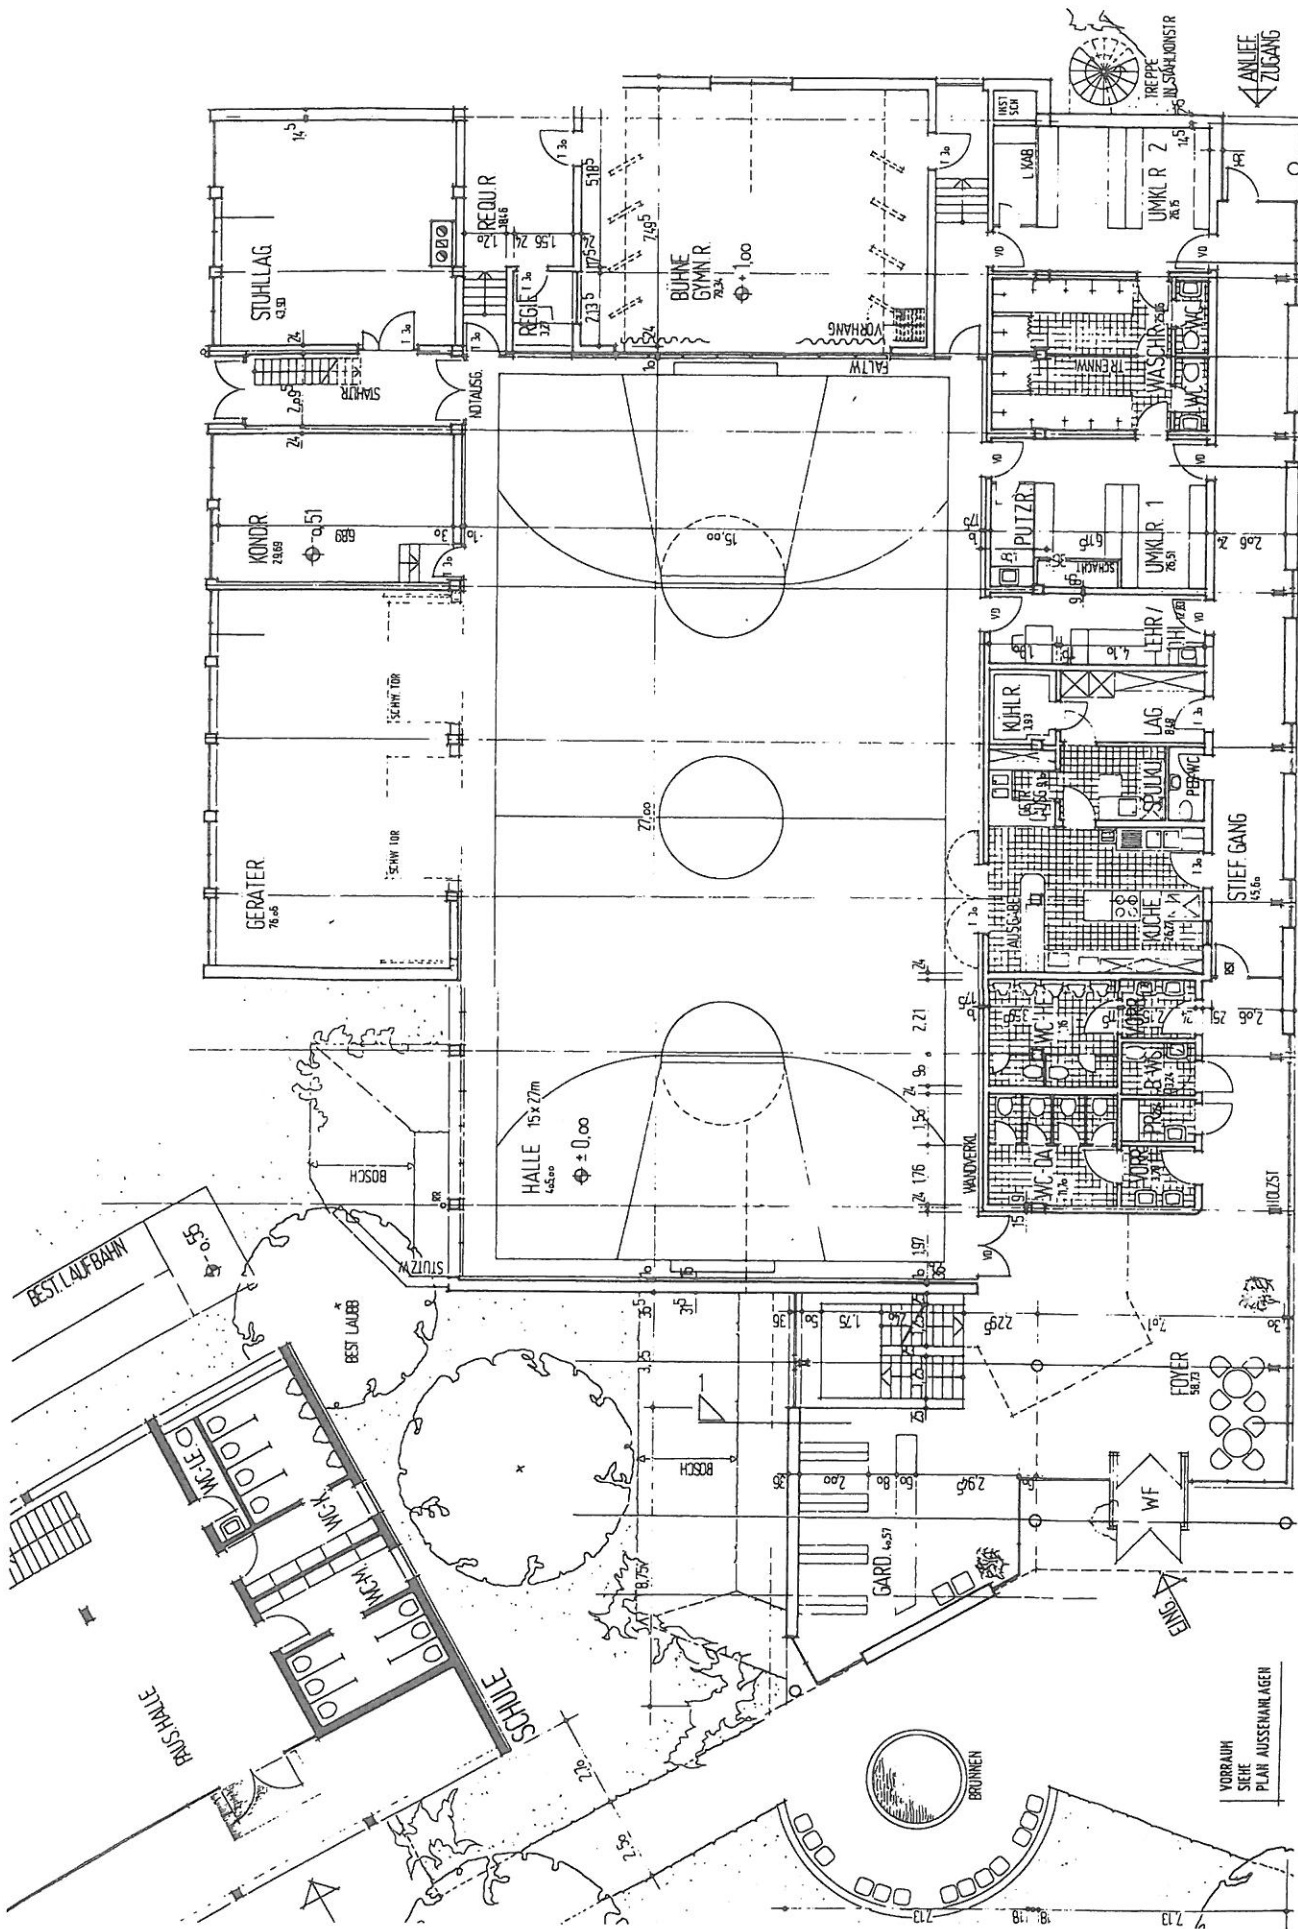

Pläne

Untergeschoss

